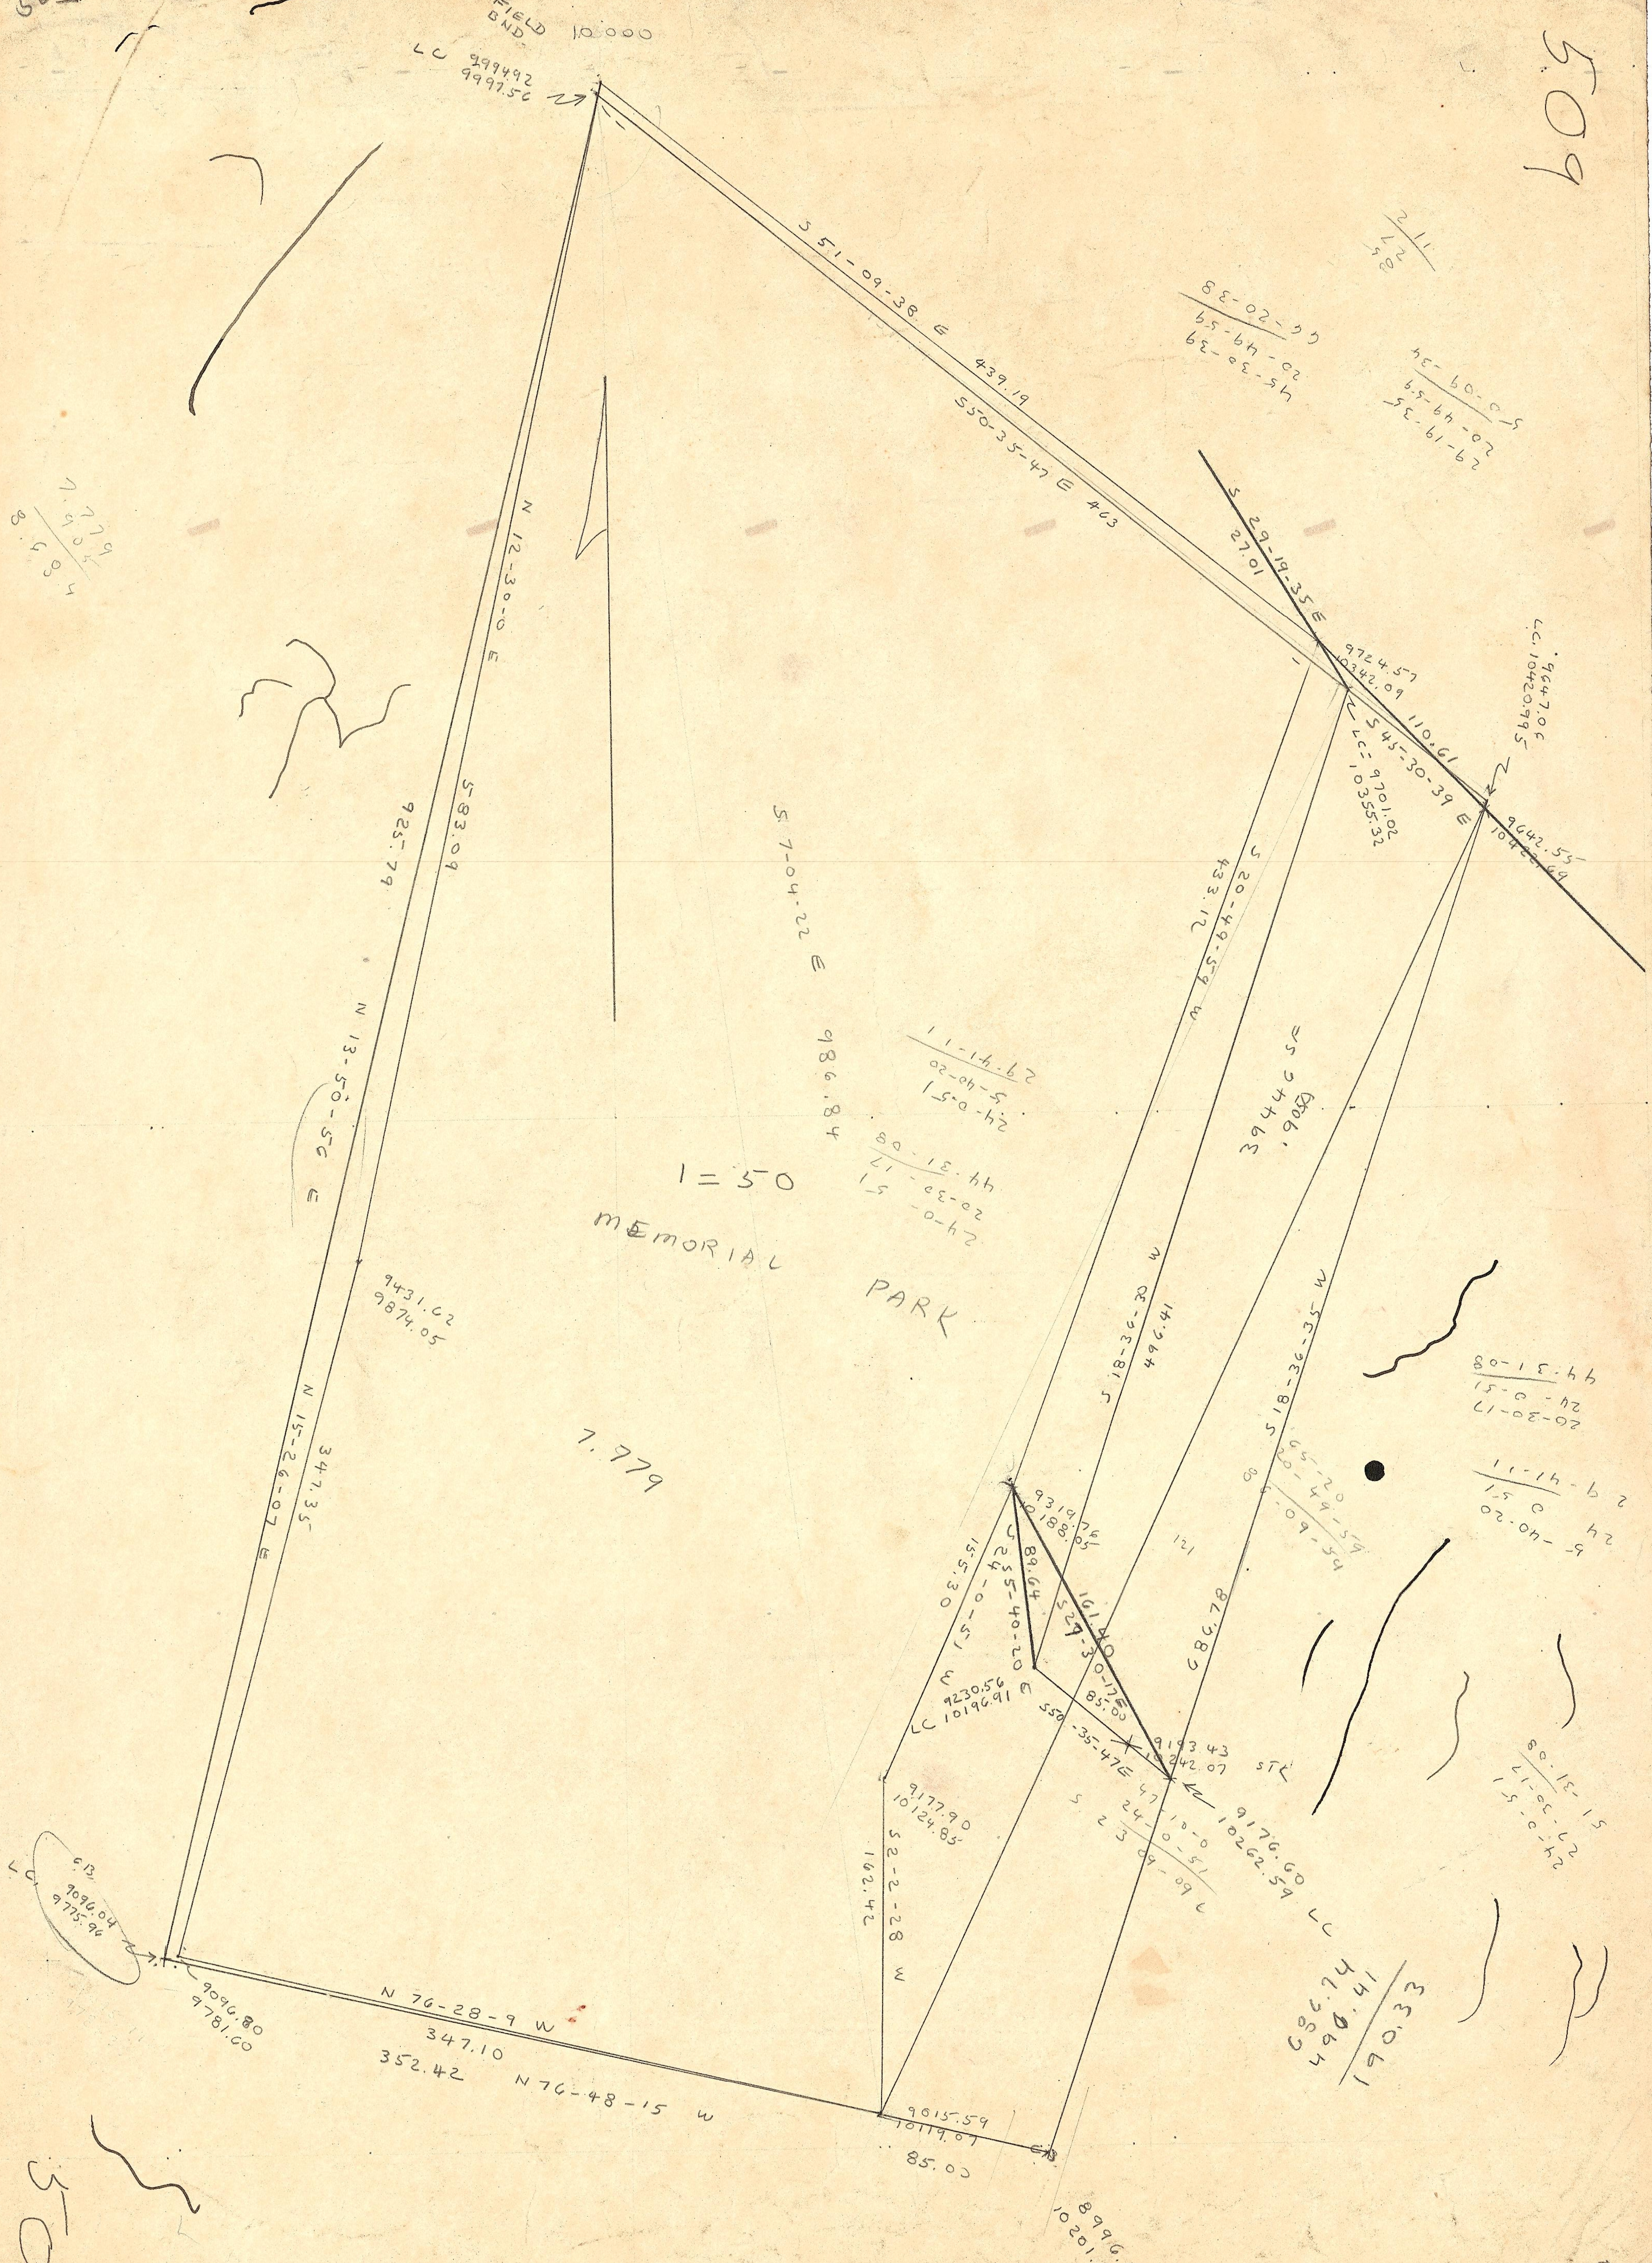
FIELD BND.
10.000
LC 9994.92
9997.56
S 51-09-38 E
439.19
S 50-35-47 E 463
N 12-30-0 E
583.09
925.79
N 13-50-56 E
9431.62
9874.05
N 15-26-07 E
347.35
S 7-04-22 E
986.84
1=50
MEMORIAL PARK
7.779
S 29-19-35 E
27.01
9724.57
10342.09
LC 9701.02
10355.32
S 45-30-39 E
110.61
LC 9647.06
10420.995
9642.55
10422.69
S 20-49-59 W
433.12
39446 SF
.9055
S 18-36-30 W
496.41
S 18-36-35 W
686.78
121
9319.76
10188.05
S 24-0-51
S 5-40-20
89.64
161.40
S 29-30-17 E
15-5.30
9230.56
LC 10196.91
E
S 50-35-47 E
85.00
9193.43
10242.07
STK
9176.60
10262.59 LC
S 2-3
47-10-0
24-0-51
23-09-60
9177.90
10124.85
S 2-2-28 W
162.42
LC 9096.04
9775.96
9096.80
9781.60
N 76-28-9 W
347.10
352.42
N 76-48-15 W
9015.59
10119.07
85.00
8996.19
10201.83 LC
636.74
490.41
190.33
66-20-38
20-49-59
45-30-39
5-0-09-34
20-49-35
29-19-35
2 11
7 5
208
7.779
8.45
9.04
29-4-11
5-40-20
24-0-51
44-31-08
20-33-17
24-0-51
44-31-08
20-30-17
24-0-51
29-41-11
5-40-20
24-0-51
65-20
20-49-59
0-9-60
44-31-08
20-31-17
24-0-51


SOUTH MAIN STREET
WASHINGTON STREET
Stone bound
463 FT
IP
926 FT.
725 FT.
ALFRED GYNAN
PAUL DANEAU
EMERY EATON
TRUE NORTH
APPROXIMATE
Brook
Concrete bound
352 FT.
Concrete bound
HEIRS OF CLINTON EATON
"H" Engraved in ledge
0
50
100
200
300 FT.

VETERANS MEMORIAL PARK

SEABROOK, N. H.

AREA = 7.2 ACRES

Scale: 50 ft. = 1 in.

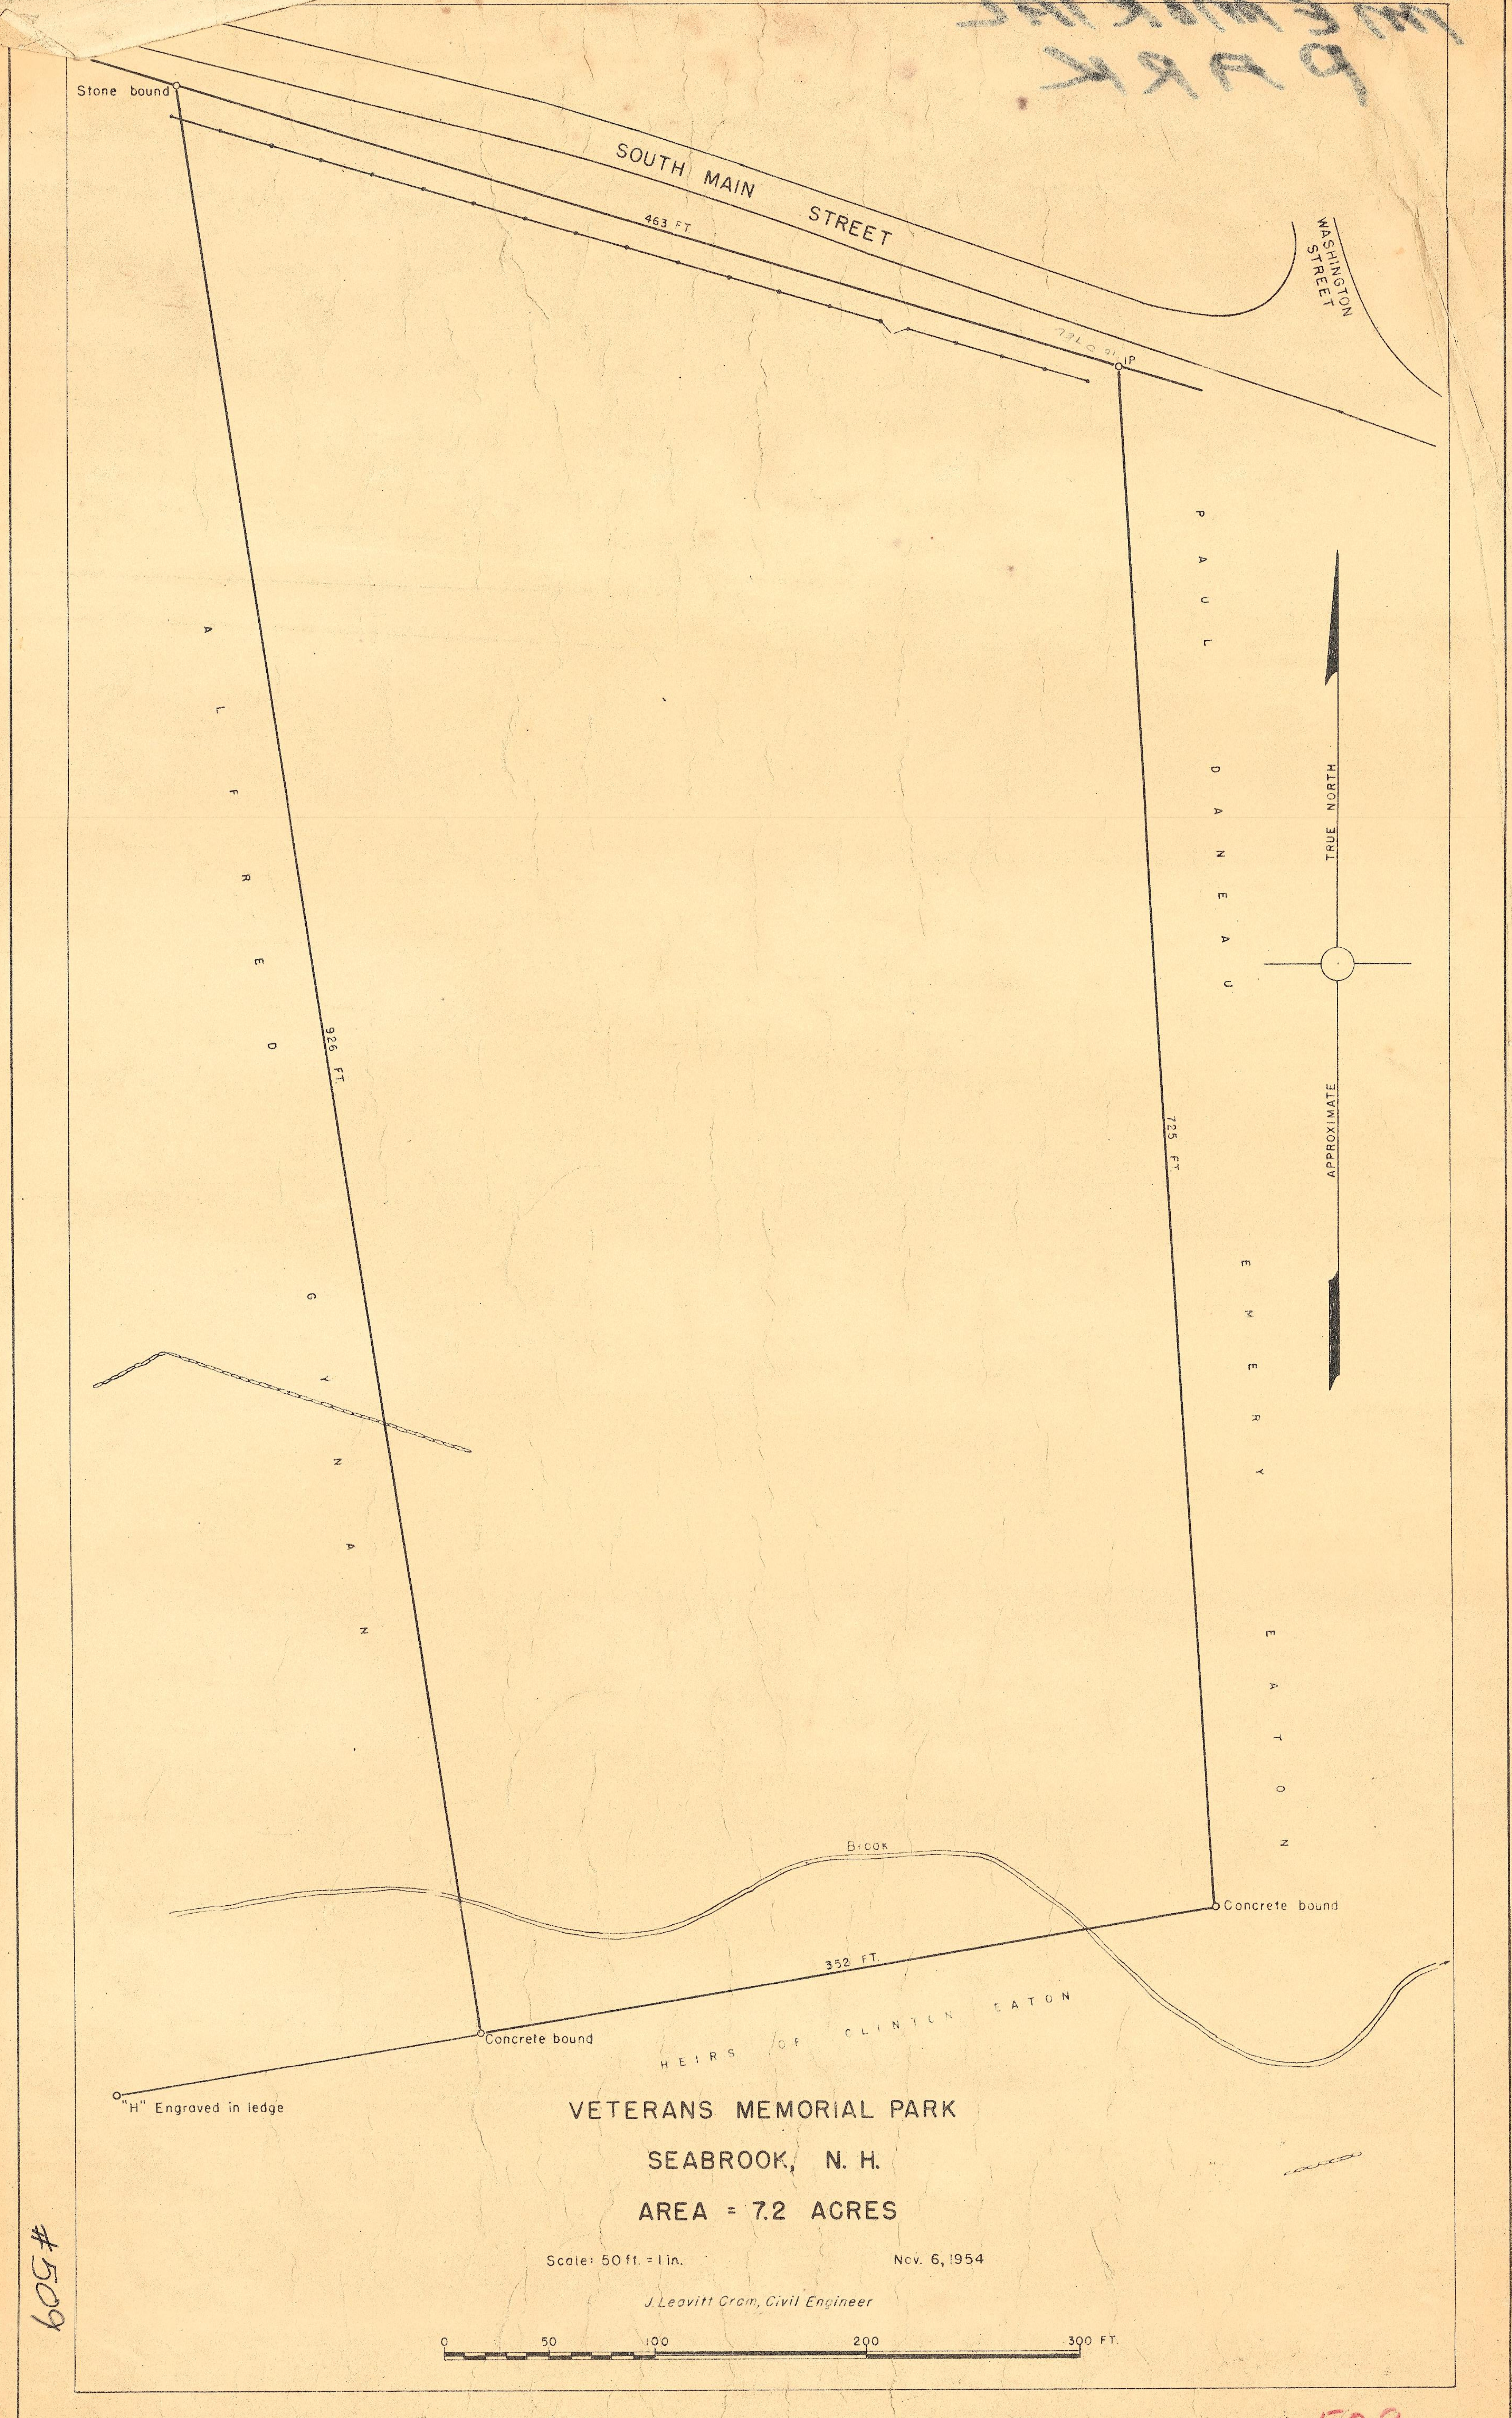Nov. 6, 1954

J. Leavitt Cram, Civil Engineer

#509

509